


ANNEXE 5


Plan type de pose bordure granit 24/24 chanfreinée
PAS A L'ECHELLE

COUPE BORDURE CENTRALE

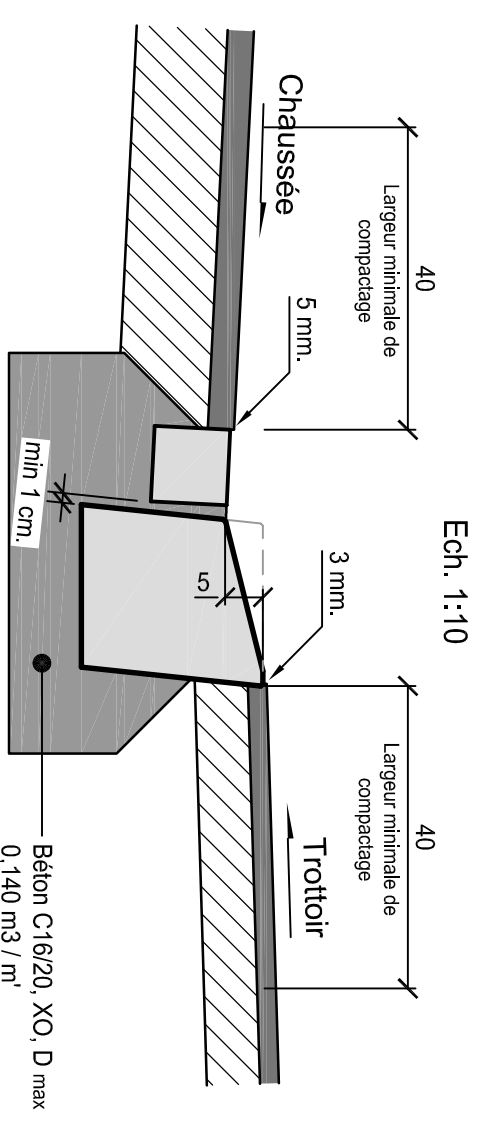

VUE EN PLAN

Ech. 1:10

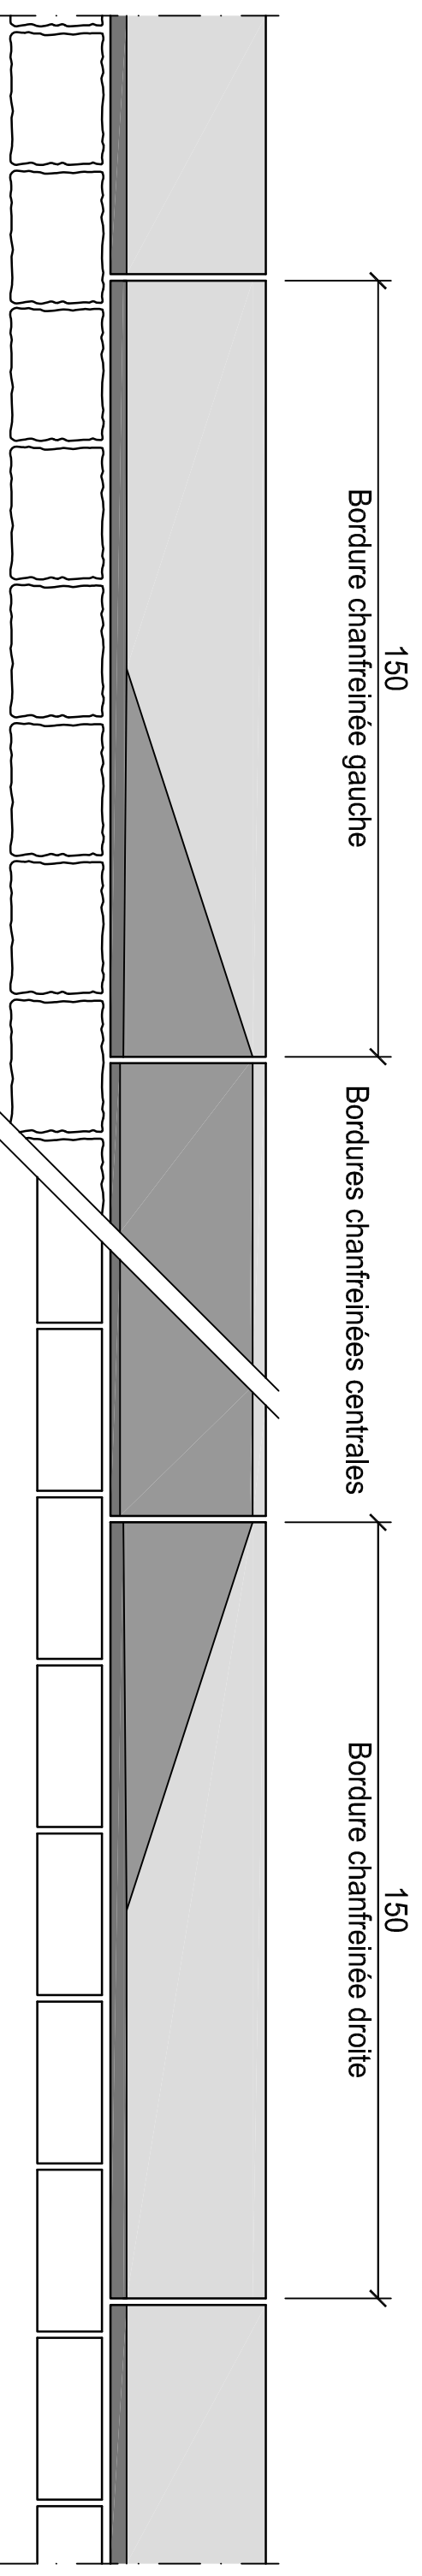

ELEVATION

Ech. 1:10

