


# ANNEXE 6

Plan type de taille bordure granit 24/24 chanfreinée  
PAS A L'ECHELLE


## COUPE BORDURE CENTRALE

Ech. 1:5

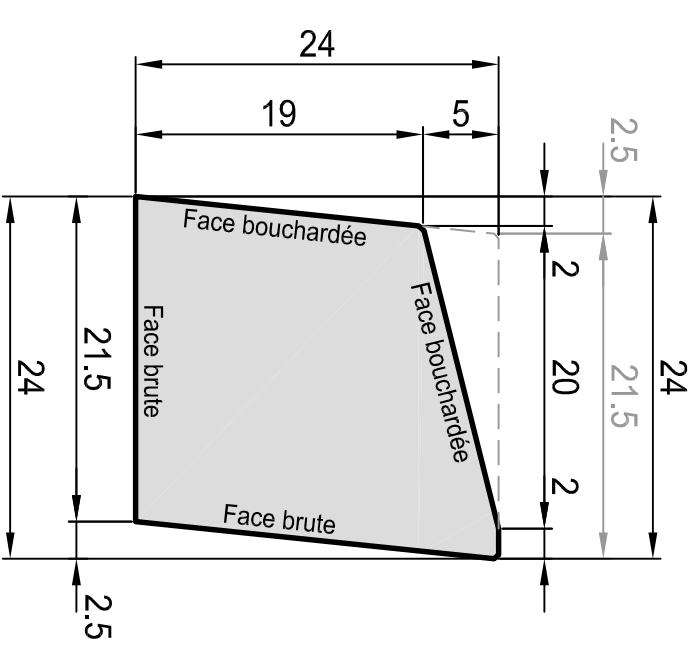

## VUE EN PLAN

Ech. 1:10

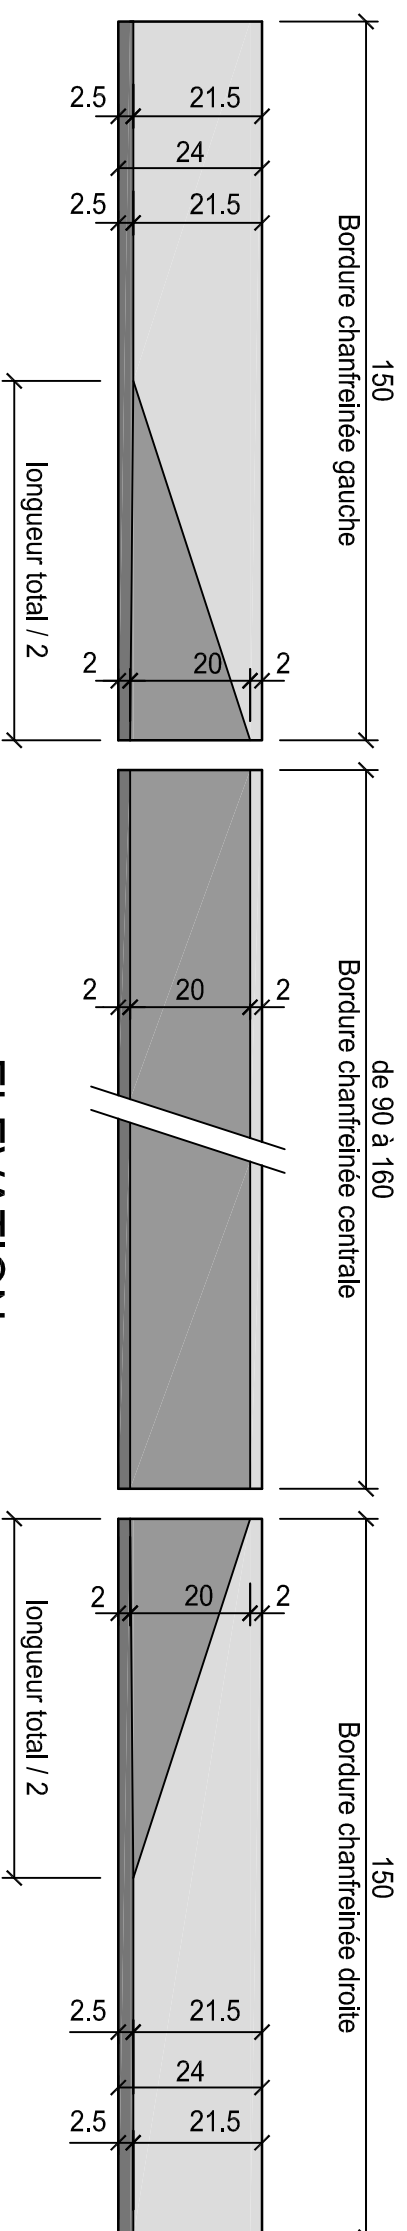

## ELEVATION

Ech. 1:10

