


# ANNEXE 1

## Plan de situation PAS A L'ECELLE

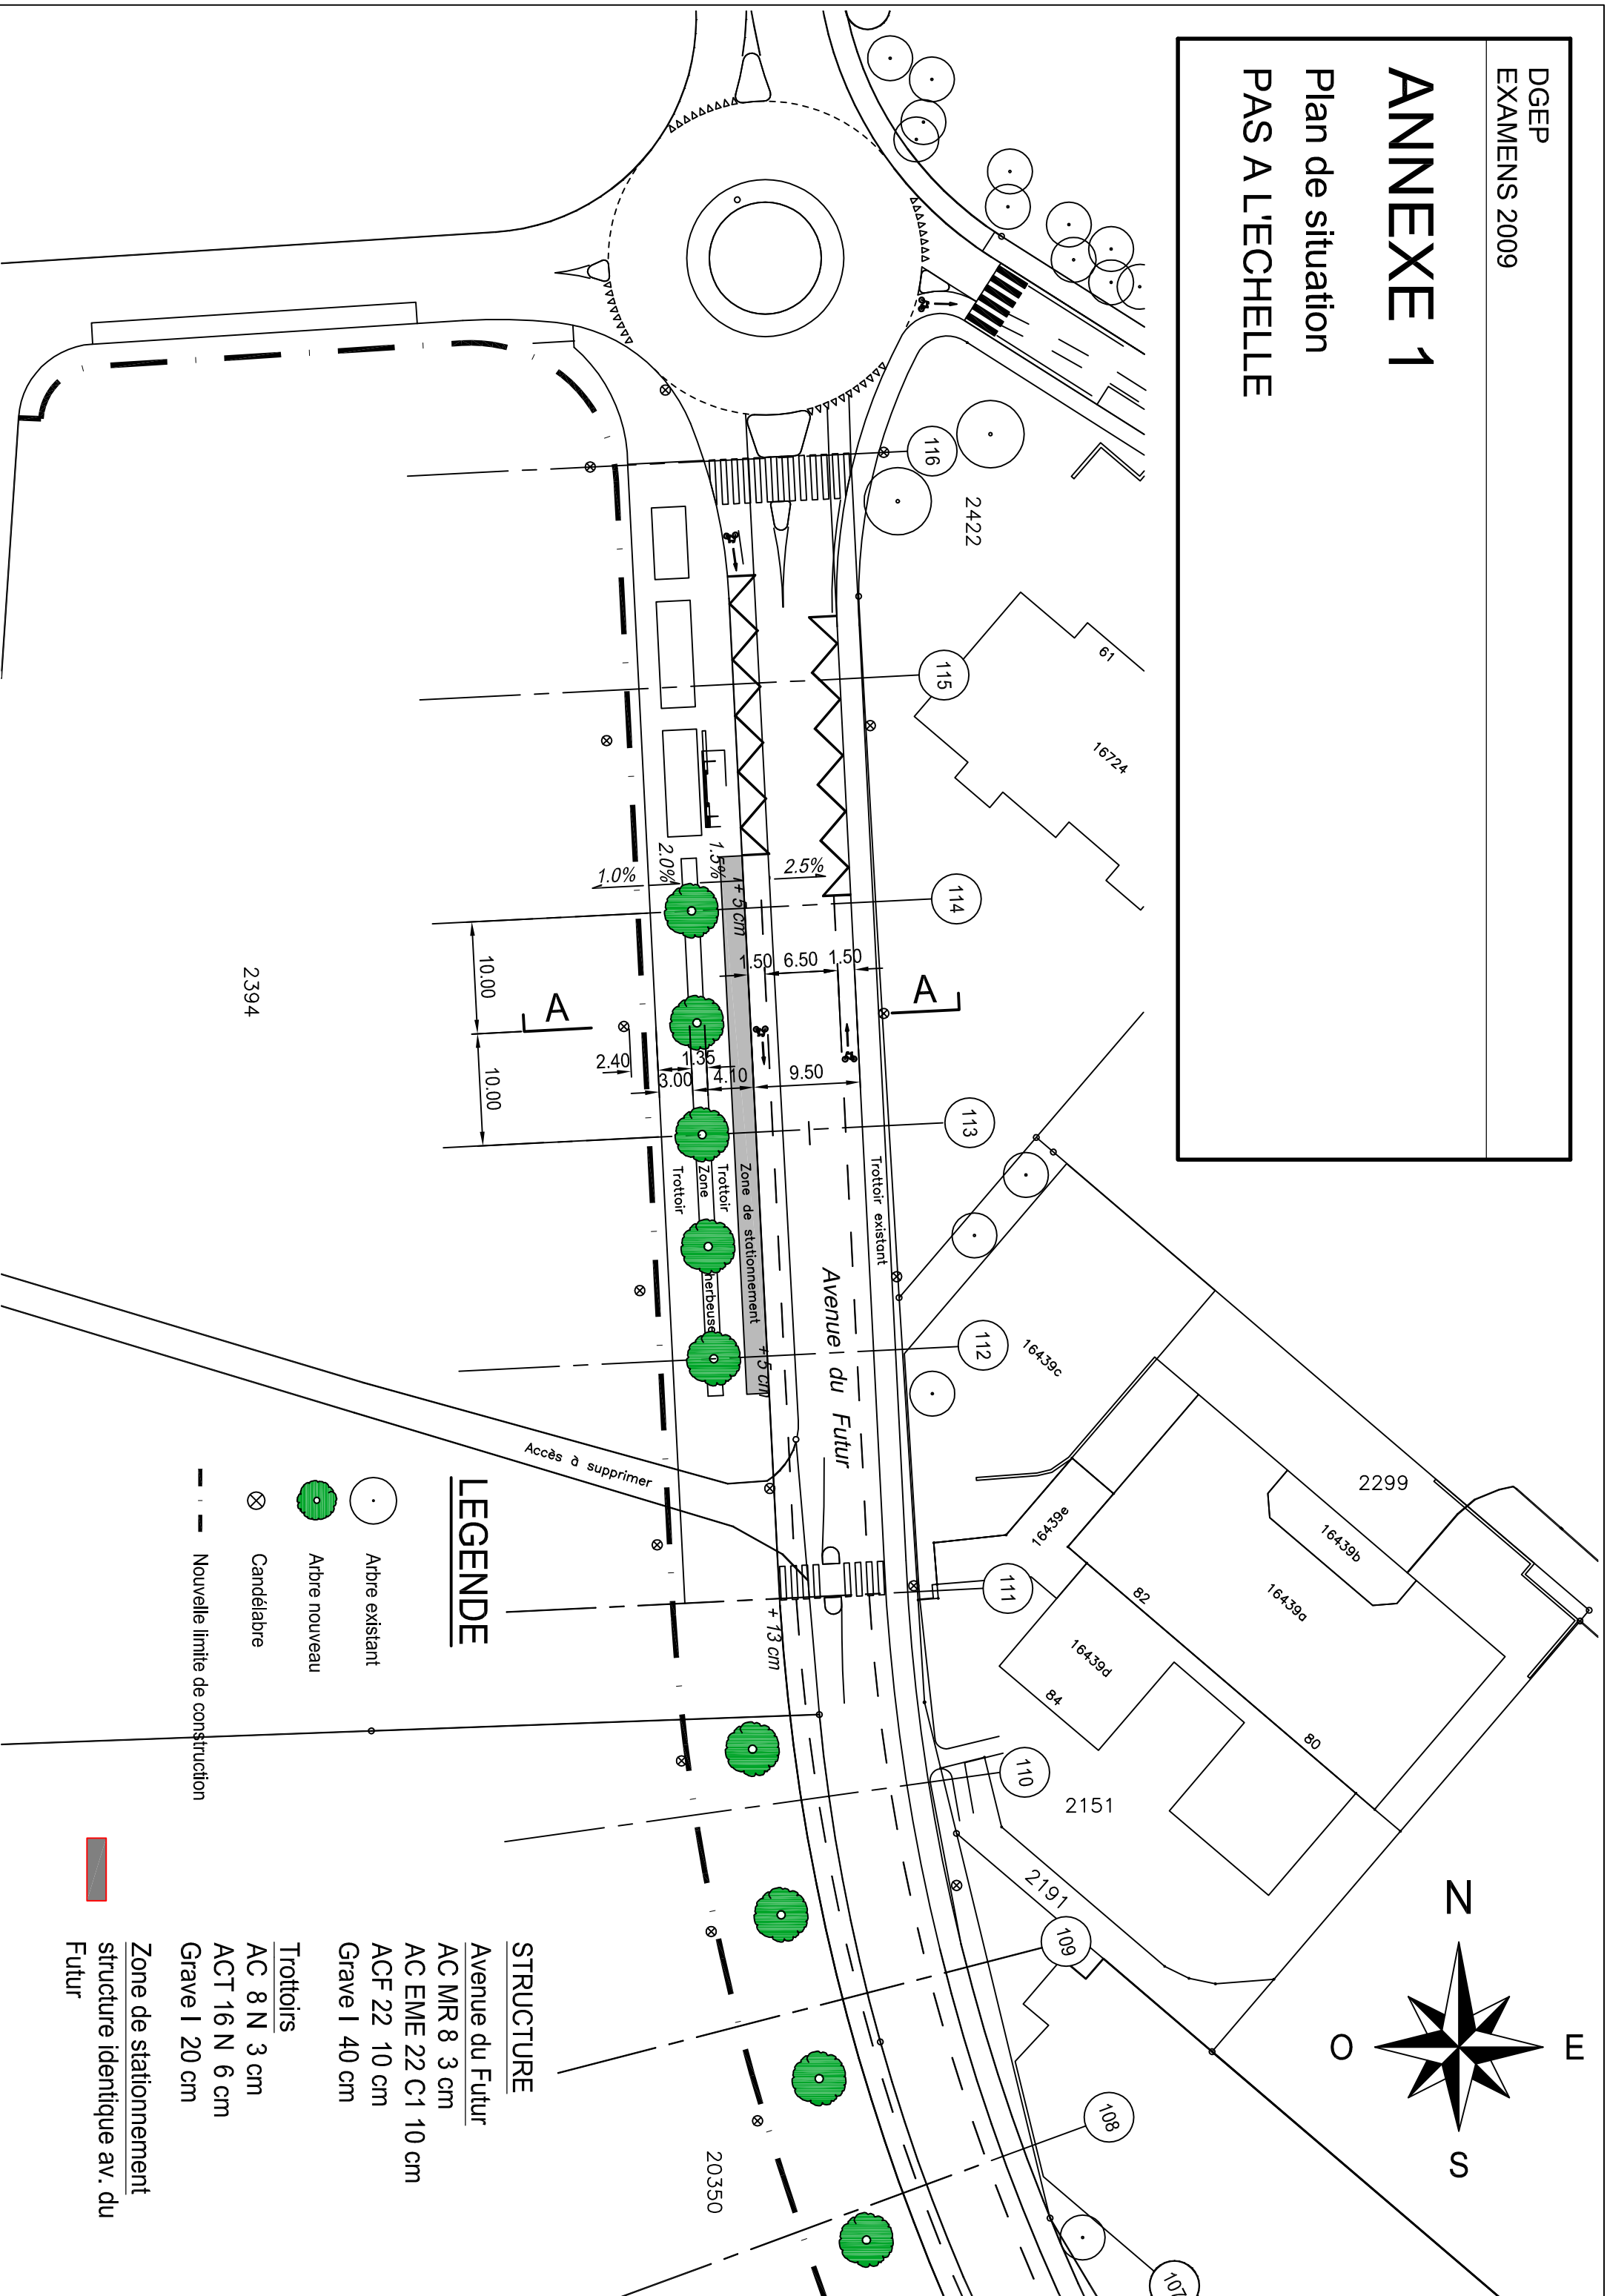

### LEGENDE

- Arbre existant
- Arbre nouveau
- Candélabre
- Nouvelle limite de construction

### STRUCTURE

- Avenue du Futur
- AC MR 8 3 cm
- AC EME 22 C1 10 cm
- ACF 22 10 cm
- Grave I 40 cm
- Trottoirs
- AC 8 N 3 cm
- ACT 16 N 6 cm
- Grave I 20 cm
- Zone de stationnement
- structure identique av. du Futur