



EXAMENS 2013 D G E P


FIN D'APPRENTISSAGE DES DESSINATEURS EN GENIE CIVIL

DATE : N° CANDIDAT : EPREUVE :
AVANT-METRES TRANSPORT




ECHELLE: 1:50


Profil 1

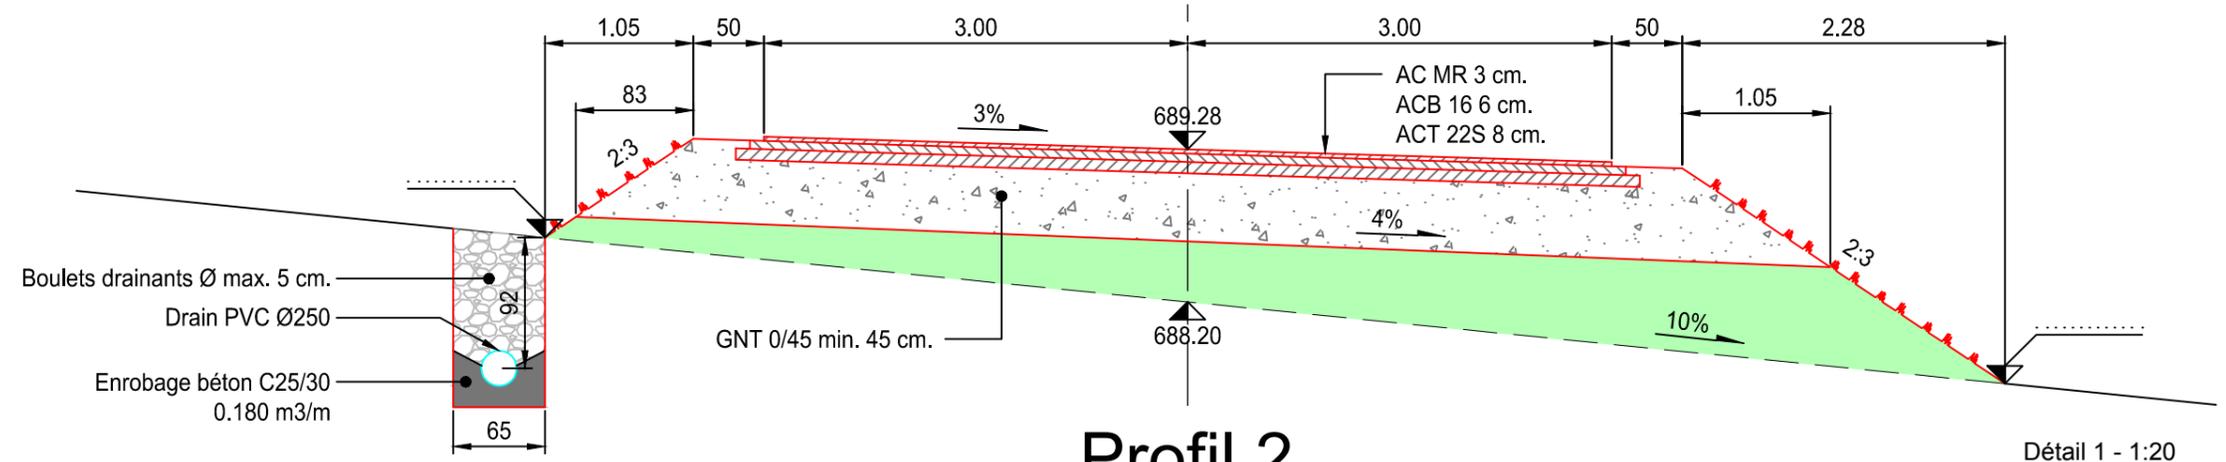


Profil 2

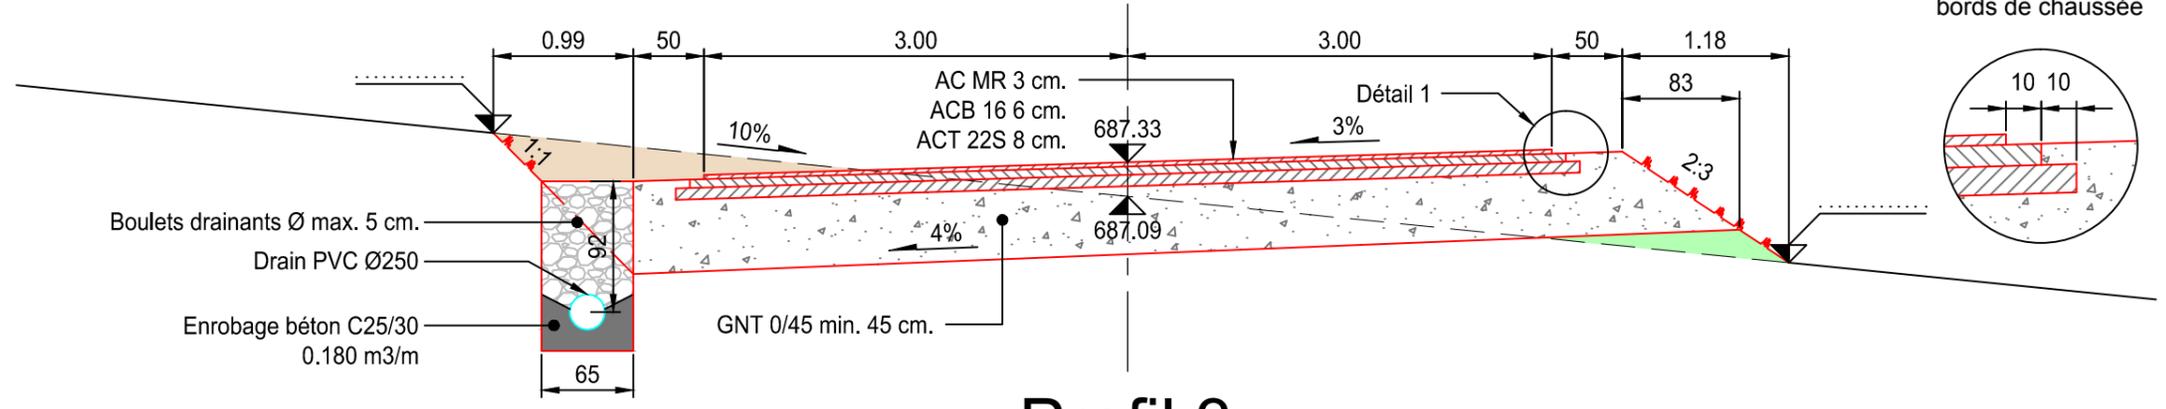

Profil 3

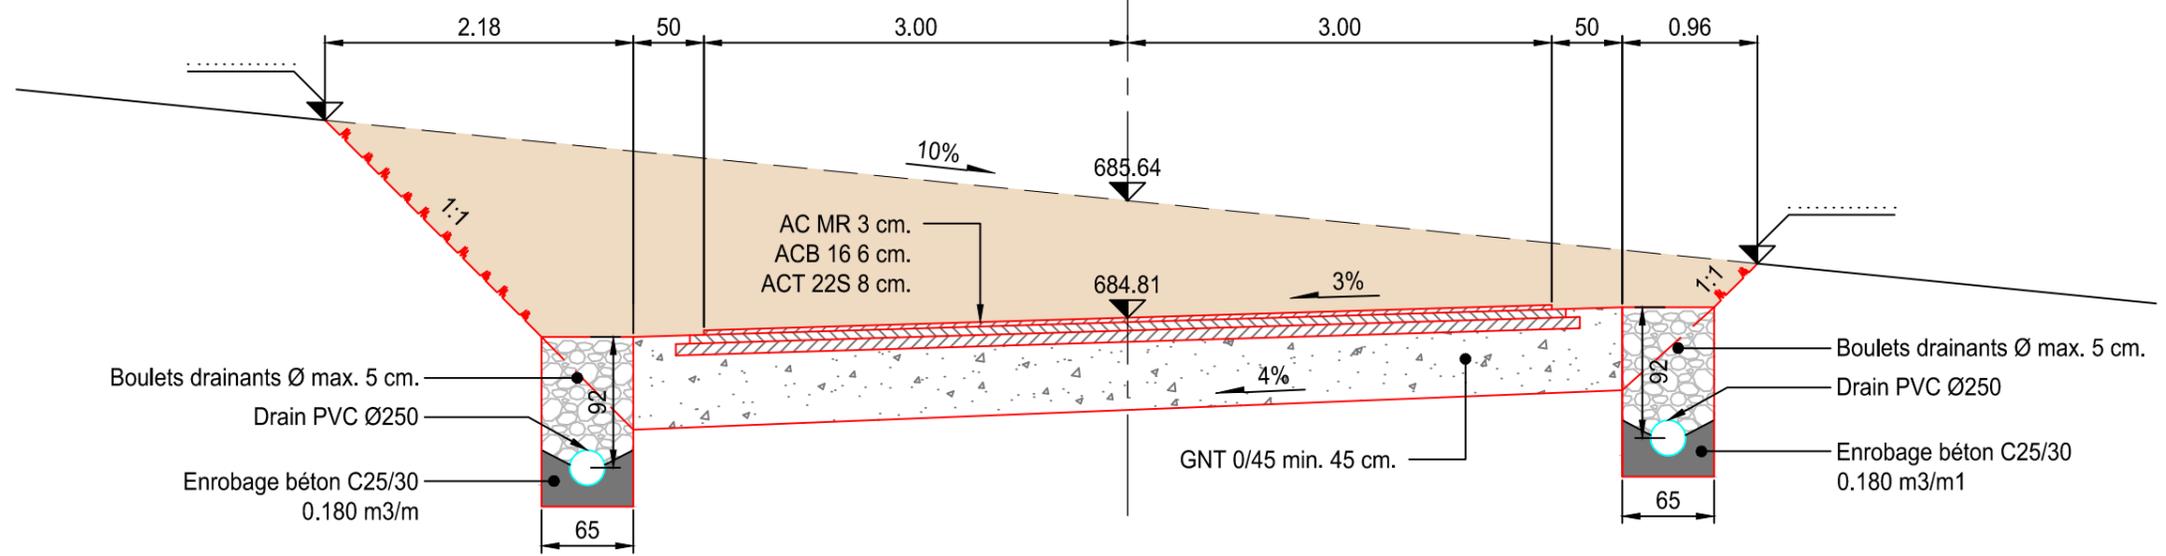

Détail 1 - 1:20
Idem pour tous les bords de chaussée

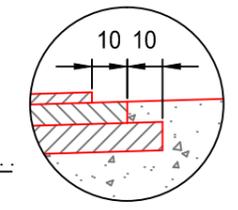

Profil en long indicatif à l'axe 1

